


TAV. R-1 Residui di piano -PITIGLIANO Centro-

Indicazione aree con volumetria residua
suddivisa per destinazioni d'uso

LEGENDA

- Residenziale Zona C
- Residenziale Zona PEEP
- Residenziale Zona B2
- Attività produttive Zona D
- Attrezzature pubbliche Zona F2
- Attrezzature pubbliche Zona F3
- Viabilità
- Verde Pubblico
- Verde Pubblico attrezzato

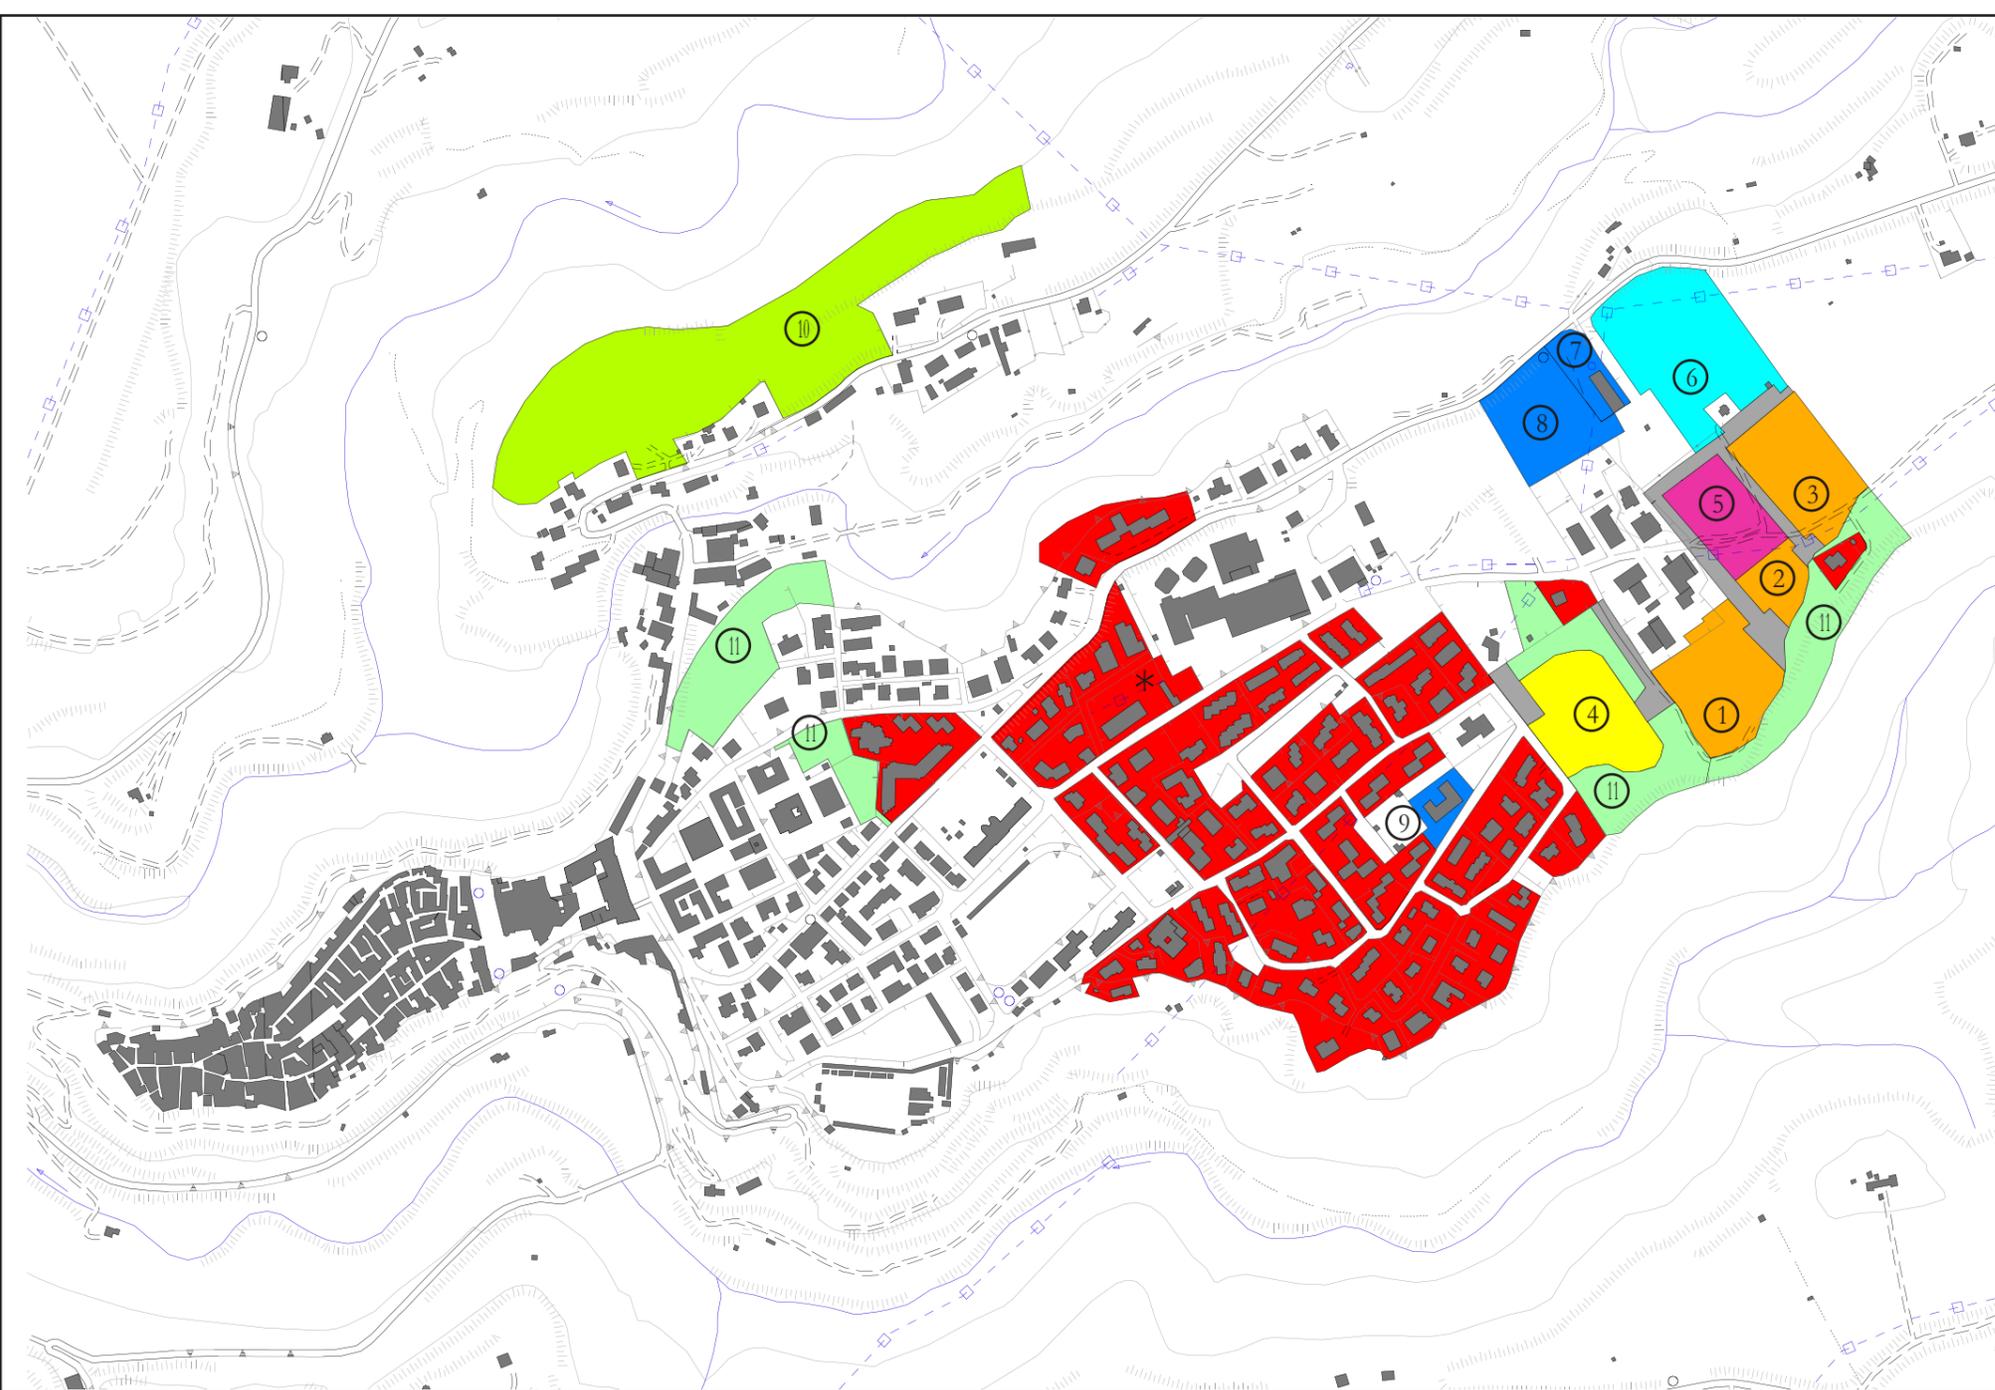

ID	LOCALITA'	PREVISIONE (mc) (mq)	RESIDUO (mc) (mq)	RESIDUO %	ZONIZZAZIONE	ID	LOCALITA'	PREVISIONE (mc) (mq)	RESIDUO (mc) (mq)	RESIDUO %	ZONIZZAZIONE	
 1	Le Prata	18150	0	0 %	Residenziale Zona C (in corso di realizzazione)	 6	Le Prata	55500	55500	100 %	Attrezzature Pubbliche Zona F2	
 2	Le Prata	5440	5440	100 %	Residenziale Zona C (Autorizz. la redazione del Piano di Comparto Urbanistico)	 7	Le Prata	5700	2700	47 %	Attrezzature Pubbliche Zona F3	
 3	Le Prata	13700	13700	100 %	Residenziale Zona C (Autorizz. la redazione del Piano di Comparto Urbanistico)	 8	Le Prata	16200	16200	100 %	Attrezzature Pubbliche Zona F3	
 4	Le Prata	18975	18975	100 %	Residenziale Zona PEEP (In assegnazione il Piano Attuativo)	 9	Le Prata	1667	1667	100 %	Attrezzature Pubbliche Zona F3 (volumetria concessa in deroga)	
		Completamento If 1mc/mq			Residenziale Zona B2		Le Prata	5600	5600	100 %	Viabilità	
 *		3025,25	7,75	0,25 %	Residenziale Zona B2 (C.E n°935/2002 per la realizzazione di fabbricato per 10 unità abitative)	 10	Strozconi	13000	13000	100 %	Verde Pubblico	
 5	Le Prata	11032	11032	100 %	Attività produttive Zona D1b	 11	Le Prata	45618	41818	92 %	Verde Pubblico attrezzato	
RESIDUO TOTALE			49154,75			RESIDUO TOTALE			76067	60418		